04004442704050008

ΕΦΗΜΕΡΙΣ ΤΗΣ ΚΥΒΕΡΝΗΣΕΩΣ

ΤΗΣ ΕΛΛΗΝΙΚΗΣ ΔΗΜΟΚΡΑΤΙΑΣ

ΤΕΥΧΟΣ ΤΕΤΑΡΤΟ **Αρ. Φύλλου 444**

27 Απριλίου 2005

ΠΕΡΙΕΧΟΜΕΝΑ

ΑΠΟΦΑΣΕΙΣ

Συμπληρωματική αναγκαστική απαλλοτρίωση ακινήτων για την κατασκευή της Δεξαμενής Ποταμού του έργου «Ύδρευση Νήσου Κέρκυρας» στην περιοχή του Δήμου Κερκυραίων στο Νομό Κέρκυρας. 1

Βεβαίωση της μερικής αυτοδίκαιης άρσης της αναγκαστικής απαλλοτρίωσης που κηρύχθηκε με την υπ' αριθμ. 1036888/2328/9.4.1996 (ΦΕΚ 464/13.5.1996 τ.Δ΄) κοινή υπουργική απόφαση.. 2

Επικύρωση καθορισμού οριστικών οριογραμμών τμήματος του ρέματος έναντι εργοστασίου Βιοχρώμ του Δήμου Αγίας Βαρβάρας. 3

Καθορισμός ειδικών όρων και περιορισμών δόμησης για την ανέγερση κλειστού γυμναστηρίου τύπου Τ11β στο Ο.Τ. Γ137 Δήμου Σούδας. 4

ΑΠΟΦΑΣΕΙΣ

Αριθ. 1033981/2545/Δ0010 (1)

Συμπληρωματική αναγκαστική απαλλοτρίωση ακινήτων για την κατασκευή της Δεξαμενής Ποταμού του έργου «Ύδρευση Νήσου Κέρκυρας» στην περιοχή του Δήμου Κερκυραίων στο Νομό Κέρκυρας.

ΟΙ ΥΦΥΠΟΥΡΓΟΙ
ΟΙΚΟΝΟΜΙΑΣ ΚΑΙ ΟΙΚΟΝΟΜΙΚΩΝ -
ΠΕΡΙΒΑΛΛΟΝΤΟΣ, ΧΩΡΟΤΑΞΙΑΣ ΚΑΙ ΔΗΜΟΣΙΩΝ ΕΡΓΩΝ

Έχοντας υπόψη :

1. Τις διατάξεις του Ν.2882/2001 (ΦΕΚ 17/6.2.2001 τ.Δ΄) «Κώδικας Αναγκαστικών Απαλλοτριώσεων Ακινήτων» όπως ισχύουν.

2. Τις διατάξεις του άρθρου 33 του Ν/Δτος 3881/1958 «περί έργων εγγείων βελτιώσεων».

3. Την υπ' αριθμ. 122117/4.3.2004 κοινή υπουργική απόφαση έγκρισης των περιβαλλοντικών όρων.

4. Την υπ' αριθμ. Δ12α/Φ.305/0/30046/5.1.2005 βεβαίωση κάλυψης δαπάνης.

5. Το υπ' αριθμ. Δ12α/Φ.305/38427 Π.Ε./21.1.2005 έγγραφο του ΥΠΕΧΩΔΕ και την από 21.2.2005 ορθή επανάληψη, αυτού μετά των συνημμένων του από τα οποία προκύπτει ότι έχουν τηρηθεί οι προϋποθέσεις του άρθρου 3 του Ν.2882/2001.

6. Την υπ' αριθμ. 4881/19.5.2004 (ΦΕΚ 754/19.5.2004 τ.Β΄) κοινή απόφαση του Πρωθυπουργού και του Υπουργού ΠΕΧΩΔΕ, σχετικά με ανάθεση αρμοδιοτήτων στους Υφυπουργούς.

7. Την υπ' αριθμ. 14650/ΔΙΟΕ 85/17.3.2004 (ΦΕΚ 519/17.3.2004 τ.Β΄) κοινή απόφαση του Πρωθυπουργού και του Υπουργού Οικονομίας και Οικονομικών, σχετικά με ανάθεση αρμοδιοτήτων στους Υφυπουργούς, αποφασίζουμε:

Κηρύσσουμε την συμπληρωματική αναγκαστική απαλλοτρίωση, για λόγους δημόσιας ωφέλειας και ειδικότερα για την κατασκευή της Δεξαμενής Ποταμού του έργου «Ύδρευση νήσου Κέρκυρας», έκτασης συνολικού εμβαδού 11.836,35 $μ^2$ που βρίσκεται στην περιοχή του Δήμου Κερκυραίων νομού Κέρκυρας και εικονίζεται με κλίμακα 1:500 στο από Δεκεμβρίου 2003 και με αριθμό σχεδίου 1 κτηματολογικό διάγραμμα και στον αντίστοιχο κτηματολογικό πίνακα της Διεύθυνσης Έργων Ύδρευσης και Αποχέτευσης (Δ6), Τμήμα Μελετών και Τμήμα Γενικής Υποστήριξης του Υπουργείου Περιβάλλοντος, Χωροταξίας και Δημοσίων Έργων, τα οποία έχουν συντάξει οι Ανάδοχοι Μελέτης Α.Δ.Κ. ΑΡΩΝΗΣ - ΔΡΕΤΤΑΣ - ΚΑΡΛΑΥΤΗΣ ΣΥΜΒΟΥΛΟΙ ΜΗΧΑΝΙΚΟΙ Α.Ε., ΥΔΡΟΤΕΚ ΥΔΡΑΥΛΙΚΕΣ ΜΕΛΕΤΕΣ Ε.Π.Ε., ΕΞΑΡΧΟΥ ΝΙΚΟΛΟΠΟΥΛΟΣ ΜΠΕΝΣΑΣΣΩΝ ΣΥΜΒΟΥΛΟΙ ΜΗΧΑΝΙΚΟΙ Ε.Π.Ε., ΣΣΕ ΚΑΙ ΠΕΡΙΒΑΛΛΟΝ Ε.Π.Ε., ΓΕΩΛΟΓΙΚΗ ΥΠΟΣΤΗΡΙΞΗ ΜΟΝΟΠΡΟΣΩΠΗ Ε.Π.Ε., ΝΙΚΟΛΑΟΣ ΣΠΙΓΓΟΣ, ΓΕΩΡΓΙΟΣ ΕΜΜΑΝΟΥΗΛΙΔΗΣ, ΚΩΝ/ΝΟΣ ΖΑΪΜΗΣ και έχει θεωρήσει ο Προϊστάμενος της Δ/νσης Δ6 Θ. Μπακόπουλος, στις 29.6.2004.

Στην έκταση που απαλλοτριώνεται προβάλλουν δικαιώματα κυριότητας οι: 1) Ριγάνα Μαρία, 2) Ριγάνα Ελένη, 3) Αλεξάκη Ελισάβετ κ.λ.π.

Η απαλλοτρίωση κηρύσσεται υπέρ και με δαπάνη του Δημοσίου και θα βαρύνει τις πιστώσεις του προγράμματος Δημοσίων Επενδύσεων αρμοδιότητας Γενικής Γραμματείας Δημοσίων Έργων (αριθμός έργου 2002ΣΕ07630001 ΣΑΕ 076/3).

Η απόφαση αυτή να δημοσιευθεί στην Εφημερίδα της Κυβερνήσεως.

Αθήνα, 18 Απριλίου 2005

ΟΙ ΥΦΥΠΟΥΡΓΟΙ

ΟΙΚΟΝΟΜΙΑΣ ΚΑΙ ΟΙΚΟΝΟΜΙΚΩΝ — ΠΕΡΙΒΑΛΛΟΝΤΟΣ, ΧΩΡΟΤΑΞΙΑΣ ΚΑΙ ΔΗΜΟΣΙΩΝ ΕΡΓΩΝ

ΠΕΤΡΟΣ ΔΟΥΚΑΣ — **ΘΕΜ. ΞΑΝΘΟΠΟΥΛΟΣ**

Αριθ. 1031406/2384/0010 (2)

Βεβαίωση της μερικής αυτοδίκαιης άρσης της αναγκαστικής απαλλοτρίωσης που κηρύχθηκε με την υπ' αριθμ. 1036888/2328/9.4.1996 (ΦΕΚ 464/13.5.1996 τ.Δ΄) κοινή υπουργική απόφαση.

ΟΙ ΥΦΥΠΟΥΡΓΟΙ
ΟΙΚΟΝΟΜΙΑΣ ΚΑΙ ΟΙΚΟΝΟΜΙΚΩΝ - ΠΟΛΙΤΙΣΜΟΥ

Έχοντας υπόψη :

1. Τις διατάξεις των παραγρ. 1 και 3 του άρθρου 11 του Ν.2882/2001 «Κώδικας Αναγκαστικών Απαλλοτριώσεων Ακινήτων».

2. Την υπ' αριθμ. 1036888/2328/0010/9.4.1996 (ΦΕΚ 464/13.5.1996 τ.Δ΄) κοινή υπουργική απόφαση, σχετικά με την κήρυξη αναγκαστικής απαλλοτρίωσης για αρχαιολογικούς σκοπούς στο Βαθύ Μεγαλοχωρίου Μεθάνων.

3. Το γεγονός ότι η απαλλοτρίωση αυτή δε συντελέσθηκε εμπρόθεσμα.

4. Το υπ' αριθμ. ΥΠΠΟ/ΑΠΑΛΛ/ Φ.220/68993/1405/16.9.2004 έγγραφο του Υπουργείου Πολιτισμού με το οποίο ζητείται μερική αυτοδίκαιη άρση της πιο πάνω αναγκαστικής απαλλοτρίωσης.

5. Την υπ' αριθμ. 33/23.3.2004 (ΦΕΚ. 527/24.3.2004 τ.Β΄) απόφαση του Πρωθυπουργού και Υφυπουργού Πολιτισμού (ανάθεση αρμοδιοτήτων στον Υφυπουργό Πολιτισμού) όπως διορθώθηκε με το ΦΕΚ 558/Β/12.4.2004 .

6. Την υπ' αριθμ. 14650/ΔΙΟΕ85/17.3.2004(ΦΕΚ.519/Β) κοινή απόφαση του Πρωθυπουργού και του Υπουργού Οικονομίας και Οικονομικών «Καθορισμός αρμοδιοτήτων Υφυπουργών Οικονομίας και Οικονομικών», βεβαιώνουμε:

Την μερική αυτοδίκαιη άρση της απαλλοτρίωσης που κηρύχθηκε με την υπ' αριθμ. 1036888/2328/ 0010/ 9.4.1996 (ΦΕΚ.464/13.5.1996 τ.Δ΄) κοινή υπουργική απόφαση για αρχαιολογικούς σκοπούς στο Βαθύ Μεγαλοχωρίου Μεθάνων ως προς την με α/α κτηματολογικού πίνακα 18 ιδιοκτησία έκτασης εμβαδού 4.416 $μ^2$ που βρίσκεται στον οικισμό Βαθύ Μεθάνων και φαίνεται με κλίμακα 1:500 στο από 7.1.1985 και με αριθμό 1774 κτηματολογικό διάγραμμα και στον επ' αυτού κτηματολογικό πίνακα του Ταμείου Αρχαιολογικών Πόρων και Απαλλοτριώσεων τα οποία έχει συντάξει ο Μ. Ξεκαλάκης και έχει θεωρήσει ο Προϊστάμενος Αποτυπώσεων και Συντηρήσεως Κτιρίων του Τ.Α.Π.Α. Μ. Γιαννουλάκης, στις 3.3.1987, γιατί δεν συντελέστηκε εμπρόθεσμα.

Η απόφαση αυτή να δημοσιευθεί στην Εφημερίδα της Κυβερνήσεως.

Αθήνα, 18 Απριλίου 2005

ΟΙ ΥΦΥΠΟΥΡΓΟΙ

ΟΙΚΟΝΟΜΙΑΣ ΚΑΙ ΟΙΚΟΝΟΜΙΚΩΝ — ΠΟΛΙΤΙΣΜΟΥ

ΠΕΤΡΟΣ ΔΟΥΚΑΣ — **ΠΕΤΡΟΣ ΤΑΤΟΥΛΗΣ**

Αριθ. 10244 (3)

Επικύρωση καθορισμού οριστικών οριογραμμών τμήματος του ρέματος έναντι εργοστασίου Βιοχρώμ του Δήμου Αγίας Βαρβάρας.

Ο ΓΕΝΙΚΟΣ ΓΡΑΜΜΑΤΕΑΣ
ΠΕΡΙΦΕΡΕΙΑΣ ΑΤΤΙΚΗΣ

Έχοντας υπόψη :

1. Το Ν.2503/1997 «Διοίκηση, οργάνωση, στελέχωση της Περιφέρειας κλπ». (ΦΕΚ107/Α/30.5.1997).

2. Το Ν. 3010/2002 «Εναρμόνιση του Ν.1650/1988 με τις οδηγίες ΕΟΚ-11/1997 ΕΕ και ΕΟΚ-61/1996 ΕΕ διαδικασία οριοθέτησης και ρυθμίσεις θεμάτων για τα υδατορέματα και άλλες διατάξεις» και συγκεκριμένα το Άρθρο 5 αυτού.

3 Την υπ' αριθμ. Εγκ-33/1998 του ΥΠΕΧΩΔΕ «Αστυνόμευση ρεμάτων και συντήρηση αντιπλ/κών έργων».

4. Την από 26.1.2005 θεώρηση της Δ/νσης Τεχνικών Υπηρεσιών Νομαρχιακής Αυτ/σης Αθηνών-Πειραιώς Νομαρχίας Αθηνών των τοπογραφικών διαγραμμάτων του ρέματος, αποφασίζουμε:


Επικυρώνουμε τον καθορισμό των οριστικών οριογραμμών (μπλε γραμμές) του ρέματος έναντι εργοστασίου Βιοχρώμ του Δήμου Αγίας Βαρβάρας, όπως αυτές καθορίζονται επακριβώς, στις οριζοντιογραφίες κλίμακας 1:500, στο σύστημα ΕΓΣΑ 87, με τις πολυγωνικές γραμμές και τους πίνακες των ορθογώνιων συντεταγμένων των κορυφών τους, υπό την προϋπόθεση, ότι δεν θα εκδοθεί καμία Οικοδομική Άδεια παράπλευρα του ρέματος έναντι εργοστασίου Βιοχρώμ του Δήμου Αγίας Βαρβάρας, πριν ανακτηθεί η προβλεπόμενη από την Υδραυλική Μελέτη κοίτη του.

Η υδραυλική μελέτη οριοθέτησης του ρέματος που αποτελείται από την τεχνική έκθεση, τους υδραυλικούς υπολογισμούς και τα τοπογραφικά διαγράμματα που περιλαμβάνουν την σχεδίαση των πολυγωνικών γραμμών οριοθέτησης εκατέρωθεν του ρέματος έχουν συνταχθεί από το Τεχνικό Γραφείο Μελετών «Ζωή Νικ. Καιντάση» και των οποίων ο έλεγχος και η θεώρηση έγινε από τη Δ/νση Τεχνικών Υπηρεσιών Νομαρχιακής Αυτ/σης Αν. Αττικής.


Η απόφαση μας αυτή να δημοσιευθεί στην Εφημερίδα της Κυβερνήσεως.

Αθήνα, 11 Απριλίου 2005

Ο Γενικός Γραμματέας Περιφέρειας
ΧΑΡ. ΜΑΝΙΑΤΗΣ

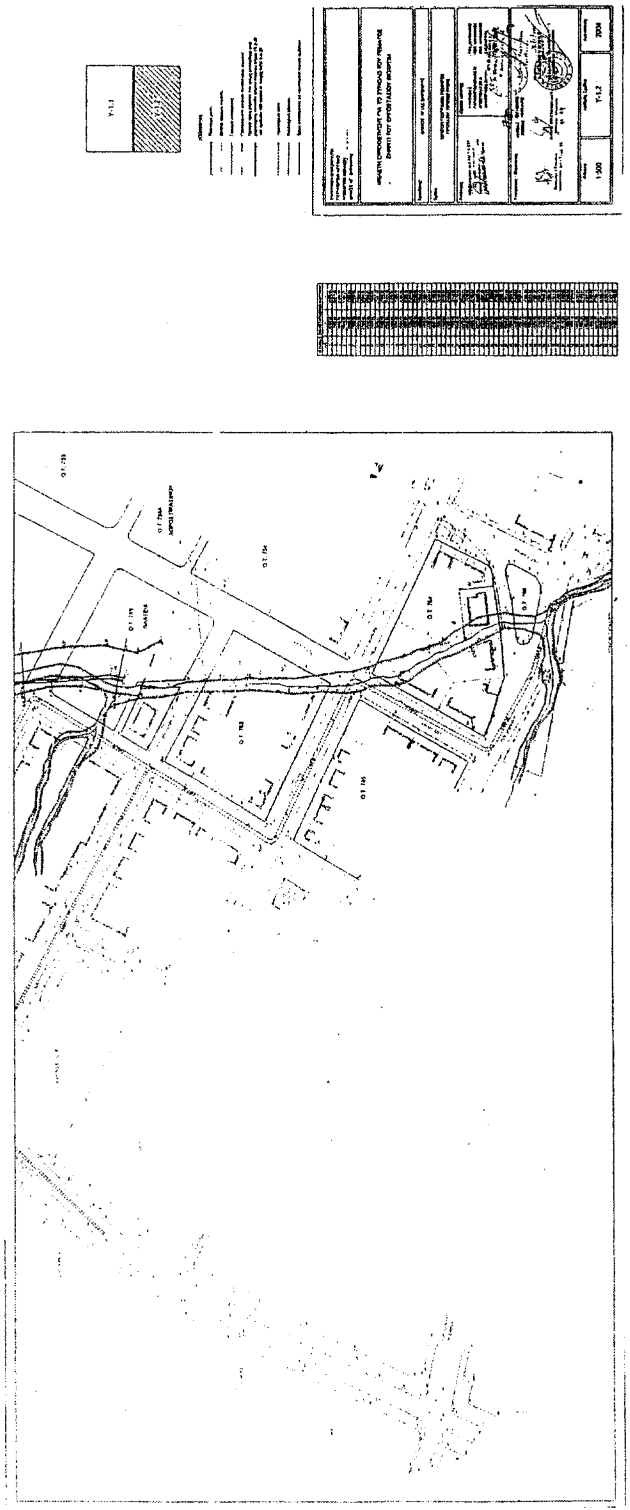

ΕΘΝΙΚΟ ΤΥΠΟΓΡΑΦΕΙΟ
Για τεχνικούς λόγους στο σχεδιάγραμμα
έγινε σμίκρυνση κατά ποσοστό 70%

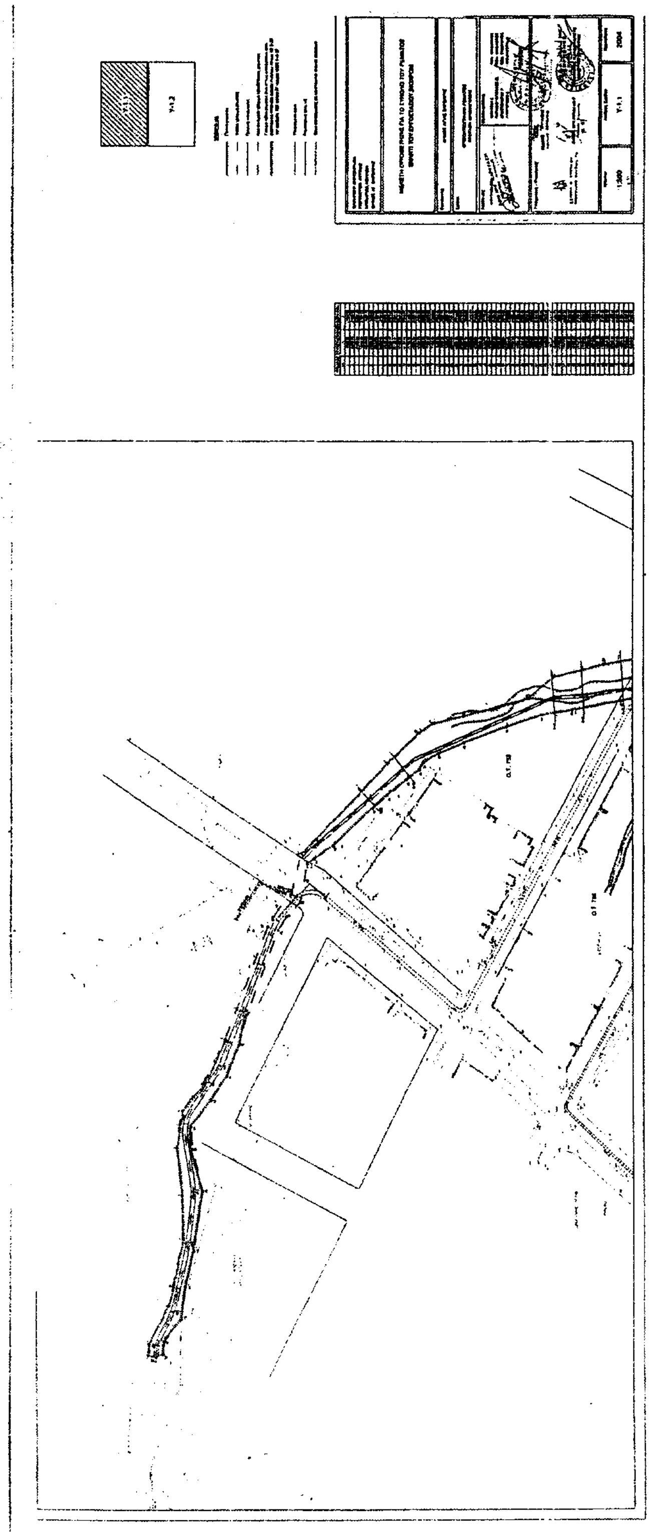

ΕΘΝΙΚΟ ΤΥΠΟΓΡΑΦΕΙΟ
Για τεχνικούς λόγους στο σχεδιάγραμμα
έγινε σμίκρυνση κατά ποσοστό 78%

Αριθ. 510/05, 333/05 (4)

Καθορισμός ειδικών όρων και περιορισμών δόμησης για την ανέγερση κλειστού γυμναστηρίου τύπου Τ11β στο Ο.Τ.Γ137 Δήμου Σούδας.

Ο ΓΕΝΙΚΟΣ ΓΡΑΜΜΑΤΕΑΣ ΠΕΡΙΦΕΡΕΙΑΣ ΚΡΗΤΗΣ

Έχοντας υπόψη:

1. Το άρθρο 29 του Ν. 2831/2000 (ΦΕΚ 140/Α/ 13.6.2000), όπως αντικαταστάθηκε με το άρθρο 10 του Ν.3044/2002 (ΦΕΚ 197/Α/27.8.2002)

2. Την υπ' αριθμ. οικ. 9928/17.12.2004 Απόφαση Γ.Γ. Περιφέρειας Κρήτης για τροποποίηση και συμπλήρωση της με υπ' αριθμ. 6730/12.8.2003 Απόφασης περί ορισμού εισηγητών και παροχής εξουσιοδότησης υπογραφής «Με εντολή Γενικού Γραμματέα» αποφάσεων, εγγράφων και άλλων πράξεων της Περιφέρειας στο Γενικό Διευθυντή και στους Προϊστάμενους Δ/νσεων και Τμημάτων των Υπηρεσιών της Περιφέρειας Κρήτης, όπως τροποποιήθηκε με την υπ' αριθμ. οικ. 8548/14.4.2004 Απόφαση.

3. Το υπ' αριθμ. 1134/25.1.2005 έγγραφο του Τμήματος Τ.Υ.Δ.Κ. της Δ/νσης Τοπικής Αυτ/σης και Αποκ/σης Ν. Χανίων Περιφέρειας Κρήτης.

4. Το υπ' αριθμ. 1338/8.2.2005 έγγραφο της Δ/νσης Πολεοδομίας και Πολεοδομικών Εφαρμογών Ν. Α. Χανίων.

5. Το υπ' αριθμ. 09/89/4.6.2003 πρακτικό συνεδρίασης του Δημοτικού Συμβουλίου Σούδας.

6. Το κτιριολογικό πρόγραμμα που καταθέτει η Τ.Υ.Δ.Κ. στη Δ/νση Πολεοδομίας και Πολεοδομικών Εφαρμογών για τις εγκαταστάσεις, με το υπ' αριθμ. 1723/8.2.2005 έγγραφό της.

7. Το με χρονολογία Απρίλιος 2004 διάγραμμα κάλυψης που υπογράφεται από την τεχνική εταιρεία -ΤΟΞΟ ΑΕ, ελέγχθηκε από τον Πολιτικό Μηχανικό ΤΥΔΚ Τρουλλάκη Φρ. και θεωρήθηκε από την Προϊσταμένη ΤΥΔΚ Χουλάκη Κρ.

8. Τη θετική γνωμοδότηση του ΣΧΟΠ Περιφέρειας Κρήτης, όπως αυτή διατυπώνεται στην 3η συνεδρίαση της 21.2.2005 (θέμα 2ο).

9. Το γεγονός ότι από τις κανονιστικές διατάξεις της απόφασης αυτής δεν προκαλείται δαπάνη σε βάρος του κρατικού προϋπολογισμού και του προϋπολογισμού του οικείου Ο.Τ.Α., αποφασίζουμε:

1. Τον καθορισμό ειδικών όρων και περιορισμών δόμησης για την ανέγερση κλειστού γυμναστηρίου τύπου Τ11β σε οικόπεδο συνολικού εμβαδού 6549,37 τ.μ., στο Ο.Τ.Γ 137 εντός της Πολεοδομικής Ενότητας «Πάνω Σούδας» Δήμου Σούδας, όπως φαίνεται στο συνημμένο διάγραμμα κάλυψης με κλίμακα 1:500 που υπογράφεται από την τεχνική εταιρεία ΤΟΞΟ ΑΕ, ελέγχθηκε από τον Πολιτικό Μηχανικό ΤΥΔΚ Τρουλλάκη Φρ. και θεωρήθηκε από την Προϊσταμένη ΤΥΔΚ Χουλάκη Κρ.

2. Τον καθορισμό των εξής όρων και περιορισμών δόμησης: αρτιότητα γηπέδου: 6500τ.μ., ποσοστό κάλυψης: 23,23%, συντελεστή δόμησης: 0,27, μέγιστο ύψος κτιρίου: 7,95 μ. (συνολικό ύψος, με τη στέγη, 12,05 μ. αποστάσεις από πλάγια όρια: 10,50μ. τουλάχιστον, όπως φαίνεται στο διάγραμμα κάλυψης, χρήση: αθλητικές εγκαταστάσεις.


3. Κατά τα λοιπά να εφαρμοστούν οι ισχύουσες πολεοδομικές διατάξεις.


4. Η ισχύς της παρούσας απόφασης αρχίζει από τη δημοσίευσή της στην Εφημερίδα της Κυβερνήσεως.


Η απόφαση αυτή να δημοσιευθεί στη Εφημερίδα της Κυβερνήσεως.


Ηράκλειο, 28 Μαρτίου 2005

Με εντολή Γενικού Γραμματέα Περιφέρειας
Ο Αναπληρωτής Γενικός Διευθυντής κ.α.α.
ΕΥΣΤΑΘΙΟΣ ΤΖΟΥΑΝΑΚΗΣ

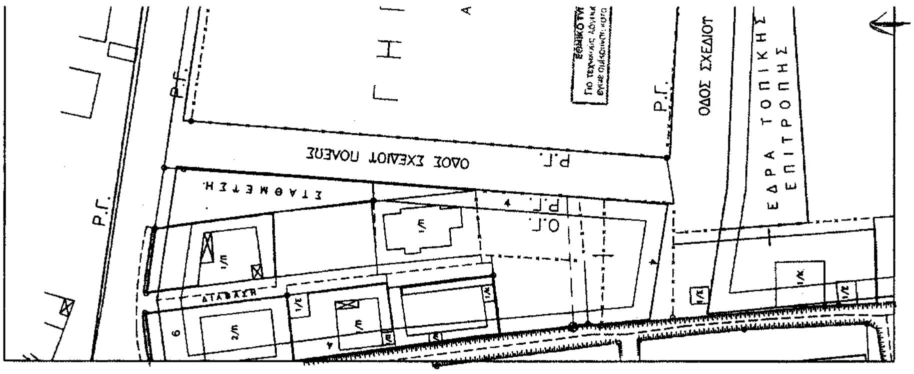
ΟΔΟΣ ΣΧΕΔΙΟΥ ΠΟΛΕΩΣ
ΟΔΟΣ ΣΧΕΔΙΟΥ
ΕΔΡΑ ΤΟΠΙΚΗΣ ΕΠΙΤΡΟΠΗΣ
ΣΤΑΘΜΕΥΣΗ
Ρ.Γ.

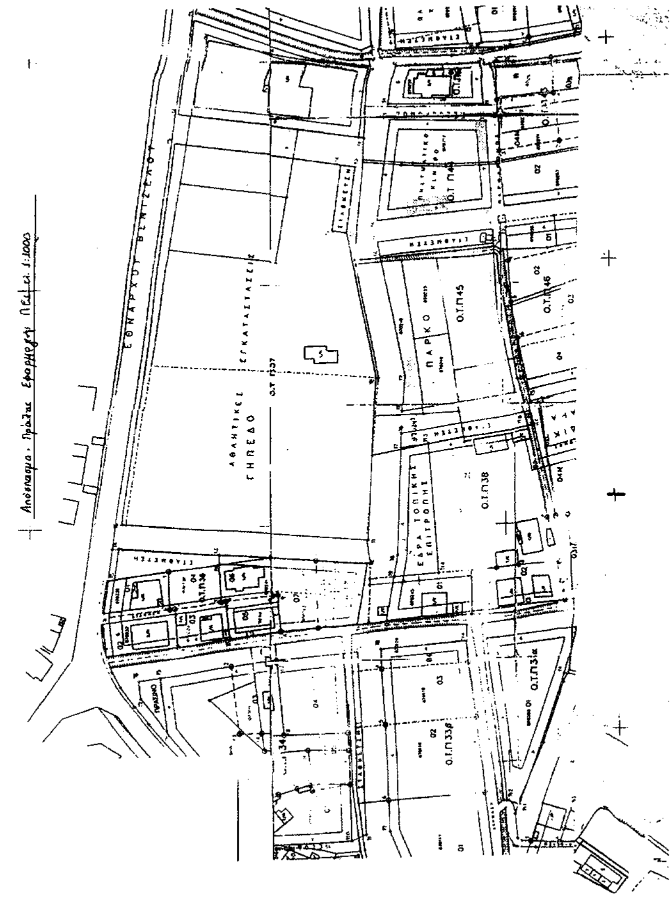
ΑΘΛΗΤΙΚΕΣ ΕΓΚΑΤΑΣΤΑΣΕΙΣ
ΓΗΠΕΔΟ
ΠΑΡΚΟ
Ο.Τ.Π45
Ο.Τ.Π38

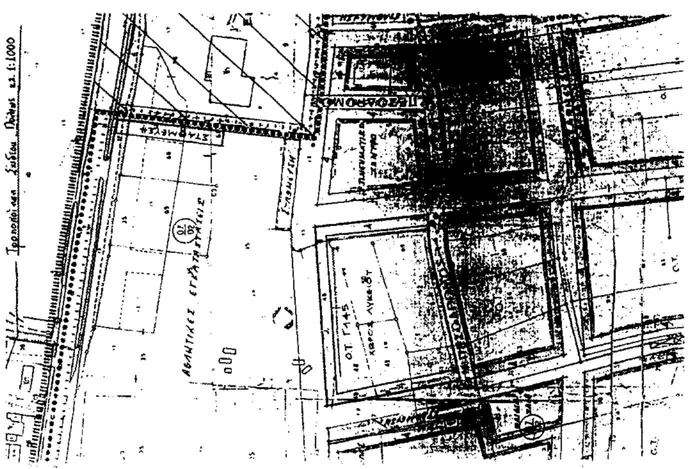
ΠΕΖΟΔΡΟΜΟΣ

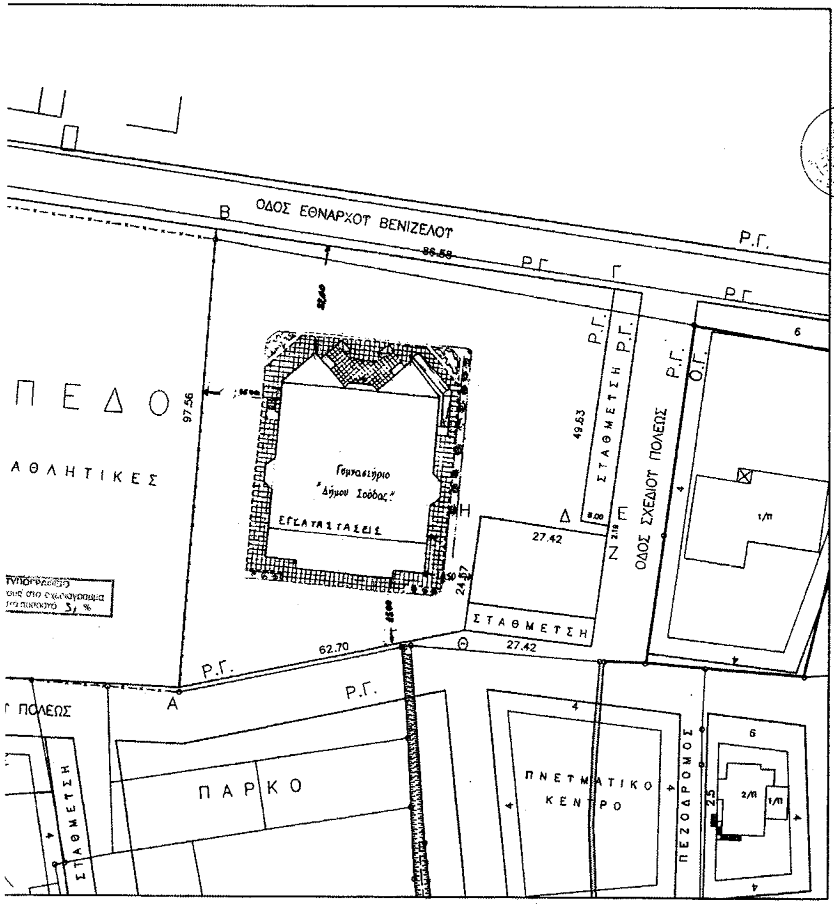

ΥΠΟΜΝΗΜΑ

1. ΕΜΒΑΔΟΝ ΟΙΚΟΠΕΔΟΥ (Α-Β-Γ-Δ-Ε-Ζ-Η-Θ-Α) : 6.549,37 τ.μ.

2. ΟΡΟΙ ΔΟΜΗΣΗΣ

Το οικόπεδο ευρίσκεται εντός της Πολεοδομικής Ενότητας ΠΕ1 "Πάνω Σούδα" του Δήμου Σούδας και είναι άρτιο και οικοδομήσιμο (Κύρωση Πράξης Εφαρμογής 9001/327/4-1-2000 Απόφαση Νομάρχη Χανίων) σύμφωνα με τους παρακάτω όρους δόμησης :

Αρτιότητα : 500 τ.μ.
Ποσοστό κάλυψης : 40%
Συντελεστής δόμησης : 0,60
Πρόσωπο : 15,00 μ.
Μέγιστο ύψος κτιρίου : 10,50 μ.

3. ΠΡΟΤΕΙΝΟΜΕΝΑ ΜΕΓΕΘΗ ΠΡΟΣ ΕΓΚΡΙΣΗ

ΠΡΑΓΜΑΤΟΠΟΙΟΥΜΕΝΗ ΚΑΛΥΨΗ :

α) Αποδυτήρια και χώροι υποστήριξης : 35,20*6,40 + 1,60*21,20 = 259,20 τ.μ.
β) Αγωνιστικός χώρος . 35,20*(22,45+9,70) + (6,75+3,45)*1,65/2 = 1.140,10 τ.μ.
γ) Φουαγιέ : 2*14,40*7,17/2 + (6,60+4,60)*1,75/2 + 2*1,20*3,80 = 122,17 τ.μ.

Σύνολο ΚΑΛΥΨΗΣ = 1.521,47 τ.μ.
Ποσοστό ΚΑΛΥΨΗΣ = 1.521,47 τ.μ. / 6.549,37 τ.μ. = 23,23% < 40%

ΠΡΑΓΜΑΤΟΠΟΙΟΥΜΕΝΗ ΔΟΜΗΣΗ :

α) Αποδυτήρια και χώροι υποστήριξης : 35,20*6,40 + 1,60*21,20 = 259,20 τ.μ.
β) Αγωνιστικός χώρος : 35,20*(22,45+9,70) + (6,75+3,45)*1,65/2 = 1.140,10 τ.μ.
γ) Φουαγιέ και κερκίδα (κάτω) : 2*14,40*7,17/2 + (6,60+4,60)*1,75/2 + 29,00*6,80 = 310,25 τ.μ.

Σύνολο ΔΟΜΗΣΗΣ = 1.709,55 τ.μ.
Σύντελεστής ΔΟΜΗΣΗΣ = 1.709,55 τ.μ. / 6.549,37 τ.μ. = 0,2610 < 0,60

Γ. Η.Χ. : 2*1,20*3,80 = 9,12 τ.μ.

Δ. ΟΓΚΟΣ ΚΤΙΡΙΩΝ :

Προς κατασκευή : (35,20*6,40 + 1,60*21,20)*3,35 + 35,20*(22,45+9,70)*(7,95+0,85) +
2*7,17*14,40*(3,35+3,65)/2 + (4,60+6,60)/2*1,75*3,65 +
2*6,75*1,65*4,20 + 2*1,20*3,80*3,00 + 68,00*35,20 = 14.100,13 μ3

Σύνολικός ΟΓΚΟΣ = 14.100,13 μ3
Ογκος κτιρίου / εμβ. οικοπέδου = 14.100,13 / 6.549,37 = 2,15 < 5x0,60

Ε. ΠΛΑΓΙΕΣ ΑΠΟΣΤΑΣΕΙΣ : Ως Διάγραμμα Κάλυψης

ΣΤ. ΜΕΓΙΣΤΟ ΥΨΟΣ : **7,95 μ. (Κορυφή στέγης 12,05)**

ΕΛΛΗΝΙΚΗ ΔΗΜΟΚΡΑΤΙΑ
ΠΕΡΙΦΕΡΕΙΑ ΚΡΗΤΗΣ
ΓΕΝΙΚΗ Δ/ΝΣΗ ΠΕΡΙΦΕΡΕΙΑΣ
Δ/ΝΣΗ ΤΟΠΙΚΗΣ ΑΥΤΟΔ/ΣΗΣ & Δ/ΣΗΣ Ν. ΧΑΝΙΩΝ
ΤΜΗΜΑ ΤΥΔΚ

ΕΡΓΟΔΟΤΗΣ :	ΔΗΜΟΣ ΣΟΥΔΑΣ
ΕΡΓΟ :	ΚΛΕΙΣΤΟ ΓΥΜΝΑΣΤΗΡΙΟ ΤΥΠΟΥ ... ΣΤΟ ΔΗΜΟ ΣΟΥΔΑΣ
ΘΕΣΗ :	ΕΝΤΟΣ ΠΕ1 "ΠΑΝΩ ΣΟΥΔΑ" Ο.Τ. Γ137 ΔΗΜΟΥ ΣΟΥΔΑΣ

ΘΕΜΑ ΣΧΕΔΙΟΥ	ΑΡΙΘΜΟΣ ΣΧΕΔΙΟΥ
ΔΙΑΓΡΑΜΜΑ ΚΑΛΥΨΗΣ	Α0

ΚΛΙΜΑΚΑ : 1 : 50 — ΧΡΟΝΟΣ ΜΕΛΕΤΗΣ : ΑΠΡΙΛΙΟΣ 2004

ΧΑΝΙΑ	ΧΑΝΙΑ 25-1-05	ΧΑΝΙΑ 25-1-05
Ο ΣΥΝΤΑΞΑΣ	ΕΛΕΓΧΘΗΚΕ	ΘΕΩΡΗΘΗΚΕ
Για την ΤΟΞΟ Α.Ε.Τ.Ε.	Ο ΕΠΙΒΛΕΠΩΝ ΜΗΧ/ΚΟΣ	Η ΠΡΟΪΣΤΑΜΕΝΗ ΤΥΔΚ
	ΦΡΑΓ. ΤΡΟΥΛΛΑΚΗΣ	ΚΡΥΣΤΑΛΛΗ ΧΟΥΛΑΚΗ
	Πολ/κός Μηχ/κός ΤΥΔΚ	Πολ/κός Μηχ/κός